


P-FO-4

Arqueta de telecomunicaciones, de hormigón H-200, con medidas exteriores: 965x1660 mm, interiores: 700x1400 mm.

Revision: 01 - 14/05/2021

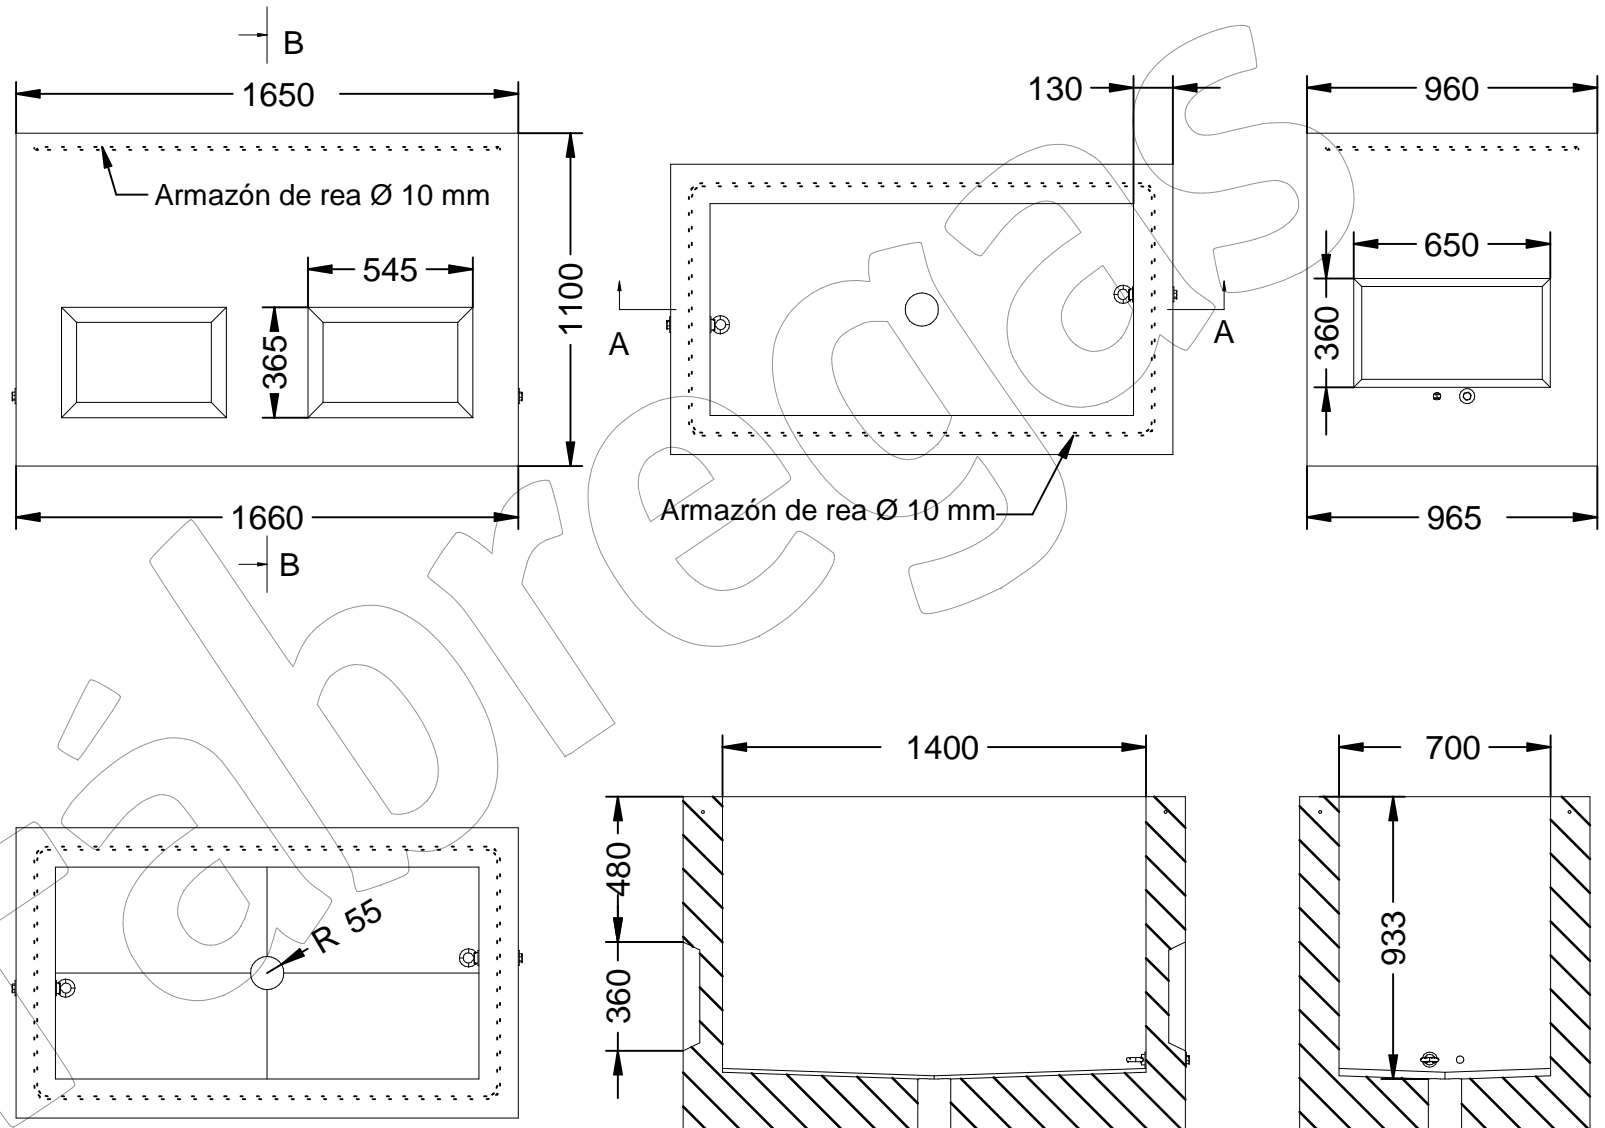

Material: Hormigón H-200.

Para tapas Fábregas FO-4.