
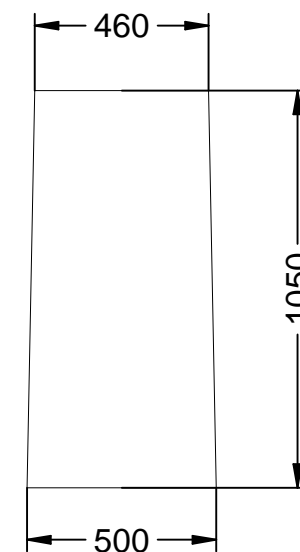
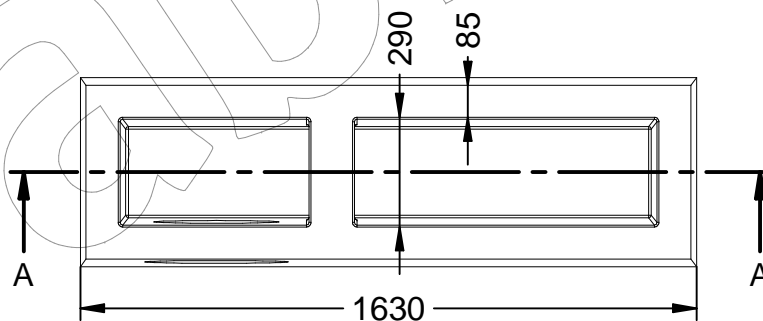


P-H

Imbornal modelo Hospitalet de una pieza, de hormigón prefabricado con tabica sifonica, de medidas exteriores de 870x470x1000 mm.

Revision: 01 - 07/12/2020

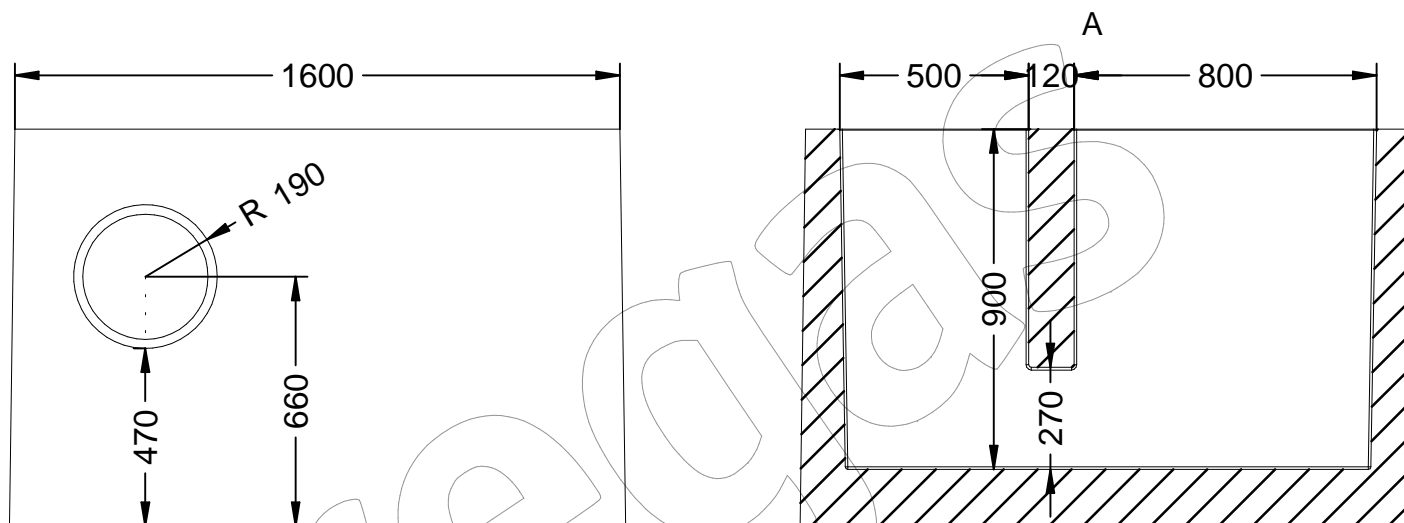

Descripción: Imbornal de hormigón destinado a la recogida de aguas pluviales.

Material: Hormigón prefabricado H-200.